



## P R O J E K T   W Y K O N A W C Z Y

<b>Przedmiot opracowania</b>	Przebudowa drogi wewnętrznej na terenie miejscowości Budy Kozickie			
<b>Inwestor:</b>	Gmina Gostynin Ul. Rynek 26 09-500 Gostynin			
<b>Adres Inwestycji:</b>	Budy Kozickie Obręb 0043 Budy Kozickie, nr ewid: 180.			
<b>Autorzy</b>				
Branża	Projektant	Specjalność	Nr uprawnień	Podpis
<b>Drogowa</b>	mgr inż. Marek Krawczyk	inżynierska drogowa	MAZ/0202/PBD/17	
		EGZ nr 5.		

**Kwiecień, 2018r.**

## Spis treści

Strona tytułowa	1
Spis treści	2
Opis techniczny	3
<u>Rysunki</u>	
D-1    Plan sytuacyjny	8
D-2    Przekrój konstrukcyjny drogi	9
D-3    Niweleta drogi	10

## 1. PODSTAWA OPRACOWANIA.

1.1. Zlecenie Inwestora

1.2. Mapa zasadnicza w skali 1:1000

1.3. Rozpoznanie terenu i pomiary uzupełniające wykonane przez autora niniejszego opracowania

## 2. STAN ISTNIEJĄCY.

Przedmiotem inwestycji jest przebudowa drogi wewnętrznej w miejscowości Budy Kozickie. Droga ta jest drogą wewnętrzną. Planowana inwestycja zlokalizowana jest w województwie mazowieckim, powiecie gostyńskim, gminie Gostynin, na terenie miejscowości Budy Kozickie, na działkach zgodnie z obszarem zaznaczonym na załączniku graficznym.

Przedmiotowa droga na odcinku ma nawierzchnię mineralną, nieutwardzoną. Szerokość istniejącej jezdni jest nieregularna, o szerokości wahającej się od ok. 3,0m do ok. 4,5m. Nawierzchnia jest w złym stanie technicznym, o znacznym stopniu skoleinowania, lokalnie materiał drogowy został wybity i przemieszczony, zniekształcając konstrukcję jezdni i ukazując ubytki i nierówności.

Wody deszczowe w rejonie drogi wnikają w podłoże ziemne pasa drogowego.

Tereny przyległe do pasa drogowego to w większości działki prywatne.

W strefie drogi objętej opracowaniem brak jest pionowego i poziomego oznakowania - organizującego ruch kołowy i pieszy w rejonie opracowania.

W rejonie objętym opracowaniem istnieje następująca infrastruktura techniczna:

sieć wodociągowa;

sieć teletechniczna;

sieć elektroenergetyczna napowietrzna.

## 3. ZAKRES OPRACOWANIA.

Niniejszy projekt techniczny obejmuje swym zakresem wykonanie przebudowy drogi wewnętrznej na odcinku o długości 520,80m. Nawierzchnię odcinka należy wykonać jako asfaltową. Przebudowa ma charakter tymczasowy, ma za zadanie poprawienie warunków ruchu na drodze do czasu wykonania przebudowy drogi do większej szerokości i mocniejszej konstrukcji.

- *dla drogi o istniejącej dotąd nawierzchni mineralnej*- wykonanie nawierzchni z betonu asfaltowego na warstwie podbudowy z kruszywa łamanego stabilizowanego mechanicznie .

Przyjęte rozwiązanie zakłada wykonanie nawierzchni drogi jak dla drogi o kategorii ruchu KR1 i nawierzchni podatnej.

Odwodnienie nawierzchni drogi przewiduje wyprowadzenie wody opadowej poprzez spadki poprzeczne i podłużne elementów na pobocza i tereny zielone pasa drogowego, gdzie będą wchłaniane przez grunt w obrębie pasa drogowego. Planowane przedsięwzięcie w żaden sposób nie

wpływie na stosunki wodne.

Powierzchnia działki wynosi 3606 m<sup>2</sup>. Po wykonaniu przebudowy, powierzchnia utwardzona działki wynosić będzie ok. 2468 m<sup>2</sup>, co stanowić będzie około 68,44% powierzchni działki. Pozostałą część działki stanowić będzie powierzchnia biologicznie czynna.

Projektowana droga dowiązuje się do jezdni, która ma zostać zaprojektowana według odrębnego opracowania.

Powyższe rozwiązania zgodne są z ustaleniami projektowymi dokonanymi z Inwestorem - oraz wymogami norm technicznych.

Projektowana inwestycja nie powoduje zmian w środowisku naturalnym a w rejonie robót nie ma obiektów zabytkowych i podlegających ochronie.

#### 4. LOKALIZACJA OBIEKTU.

Objęty opracowaniem teren przebudowy drogi wewnętrznej na całym odcinku wpisuje się w przebieg istniejącego pasa drogowego.

Projektowana przebudowa drogi wpisana jest również komunikacyjnie w istniejący w jej rejonie układ ciągów drogowych.

Przebieg trasy komunikacyjnej w powiązaniu z istniejącym w jej sąsiedztwie układem drogowym i przyjętym rozwiązaniem - podano na planie sytuacyjnym niniejszego opracowania projektu drogowego.

#### 5. TRASA, NIWELETA, PRZEKRÓJ POPRZECZNY.

Przedmiotowa droga wewnętrzna objęta opracowaniem przebudowy przewidziana została w odniesieniu do pasa drogowego i niwelety podłużnej terenu oraz istniejącej drogi w obrębie opracowania. Przekroje poprzeczne przewidziano jako daszkowe.

Trasę poprowadzono głównie na odcinkach prostoliniowych - co uwidoczniło w części graficznej projektu, gdzie podano parametry techniczne w/w odcinków. Łuki przewidziano w odniesieniu do istniejących łuków oraz psa drogowego o wartościach promieni wewnętrznych łuków dostosowanych do klasy drogi i sytuacji w terenie.

Niweletę podłużną ulicy przewidziano w spadkach odpowiadających spadkom istniejącego terenu, nawiązując do możliwości zjazdu do posesji - oraz terenu, dążąc do stworzenia właściwych warunków odwodnienia tak nawierzchni jak i terenu otaczającego.

Przekrój poprzeczny nawierzchni dostosowano do wymogów normatywnych i ustaleń roboczych z Inwestorem. Przebudowywana droga ma stałe parametry techniczne dotyczące szerokości jezdni, która to wynosi 3,0m.

Spadki poprzeczne nawierzchni drogi przewidziano o wartości 2%, drogę projektuje się o spadkach daszkowych. Jeśli jest to wymuszone sytuacją w terenie, spadki te można dostosować do zastanej sytuacji, jednakże muszą one odpowiadać warunkom technicznym.

Wykonanie drogi i poboczy należy poprzedzić odpowiednimi rozbiórkami, korytowaniem i zagęszczeniem podłoża. W przypadku stwierdzenia kolizji z ogrodzeniem występującym w pasie drogowym, ogrodzenie to należy usunąć przed przystąpieniem do robót drogowych.

## 6. NAWIERZCHNIA DROGI

Zgodnie z ustaleniami dotyczącymi konstrukcji nawierzchni drogi dokonany z Inwestorem – na drodze odbywał się będzie ruch lekki, związany głównie z dojazdem do posesji.

Zaprojektowano nawierzchnię drogi jako nawierzchnię z betonu asfaltowego:

- warstwa ścieralna nawierzchni - grubości 6cm z betonu asfaltowego AC16S wg PN-EN 13108-21;
- warstwa podbudowy - grubości 10cm z kruszywa łamanego stabilizowanego mechanicznie o granulacji 0/63mm.

W przypadku stwierdzenia dobrego stanu podbudowy istniejącej jezdni, po odpowiednim jej oczyszczeniu i zagęszczeniu, można ją pozostawić i wykonać na niej projektowane warstwy konstrukcji.

## 7. ODWODNIENIE.

Odwodnienie nawierzchni drogi przewiduje wyprowadzenie wody opadowej poprzez spadki poprzeczne i podłużne elementów na pobocza i tereny zielone pasa drogowego, gdzie będą wchłaniane przez grunt w obrębie pasa drogowego. Planowane przedsięwzięcie w żaden sposób nie wpłynie na stosunki wodne.

## 8. ZIELEŃ.

W ramach robót wykończeniowych należy wykonać tereny zielone w postaci trawników. Teren przeznaczony do zakładania trawników należy oczyścić z resztek budowlanych, chwastów i innych zanieczyszczeń.

Trawniki proponuje się wykonać siewem, jako trawniki łąkowe. Dobór mieszanki traw zostawia się wykonawcy, jednakże jego propozycja musi być uprzednio zaakceptowana przez inwestora.

**W trakcie robót nie przewiduje się wycinki drzew.**

W trakcie realizacji robót należy bezwzględnie zabezpieczyć istniejące drzewa przed bezpośrednimi uszkodzeniami (otarciami kory, połamaniem gałęzi itp.), spowodowanymi działaniem sprzętu mechanicznego. Roboty ziemne w bliskiej odległości drzew należy wykonać ręcznie zachowując szczególną ostrożność, aby nie uszkodzić ich systemów korzeniowych.

## 9. KOLIZJE Z INFRASTRUKTURĄ.

Na terenie planowanej inwestycji istnieje infrastruktura sieci podziemnych, jednak nie koliduje ona z projektowaną inwestycją. W przypadku prowadzenia robót w pobliżu istniejących przewodów podziemnych należy zabezpieczyć je zgodnie z warunkami wydanymi przez właściciela sieci. Wysokość skrajni jezdni i położenie względem niej napowietrznych linii energetycznych nie ulegną zmianie.

## 10. CHARAKTERYSTYKA RUCHU.

Na drodze objętej niniejszym opracowaniem odbywać się będzie ruch kołowy i pieszy.

Ruch samochodów sprowadzać się będzie do pojazdów osobowych, dostawczych, sporadycznie ciężarowych, autobusów oraz ciągników i maszyn.

Dla takiego właśnie obciążenia ruchem przewidziano nawierzchnię drogi.

## 11. STAN TERENOWO - PRAWNY.

Projektowane zadanie inwestycyjne nie wykracza poza linie istniejącego pasa drogowego - nie powodując tym samym potrzeby zajmowania terenów nie będących własnością Inwestora - i dokonywania ich wykupu.

Roboty budowlane drogowe przebudowy drogi realizowane będą na działce stanowiącej własność inwestora.

## 12. NAWIĄZANIE ROBÓT - ODDZIAŁYWANIE OBIEKTU.

W celu prawidłowego wysokościowego wykonania nawierzchni drogi jak i robót ziemnych – przed ich realizacją należy skontaktować się z właściwą jednostką geodezyjną, która poda wysokość repera sieci państwowej, do którego należy dowiązać przewidywane poziomy. Przewidywane wysokości należy powiązać z istniejącymi niwelacyjnie.

Planowane zamierzenie nie wpłynie negatywnie na środowisko jak również nie pogorszy jego walorów krajobrazowych i ekologicznych.

## 13. UWAGI KOŃCOWE.

Całość robót należy wykonać zgodnie z „Warunkami technicznymi wykonania i odbioru robót budowlano – montażowych”, obowiązującymi normami i przepisami oraz warunkami BHP.

Przed przystąpieniem do wykonania robót ziemnych należy skutecznie zabezpieczyć wszystkie istniejące urządzenia sieci uzbrojenia terenowego przed uszkodzeniem bądź zniszczeniem - jak również w celu właściwego wykonania robót drogowych.

Prowadzone roboty ziemne należy w strefie istniejącego uzbrojenia poprzedzić wykopami kontrolnymi, które w sposób jednoznaczny zlokalizują urządzenia w terenie.

Wszelkie różnice stanu istniejącego od przewidywanego należy bezpośrednio korygować w porozumieniu z projektantem a przed zasypaniem robót – zgłosić do właściwego branżowo odbioru technicznego i geodezyjnego.

Należy ściśle przestrzegać ustaleń i wytycznych zawartych w uzgodnieniach projektowych z właściwymi instytucjami, dołączonych do niniejszej dokumentacji technicznej.

Zmiany w stosunku do przyjętych rozwiązań należy uzgodnić z projektantem i nadzorem technicznym instytucji uzgadniających.

W strefie ewentualnie istniejących i nie uwidoczniionych na planie urządzeń uzbrojenia terenowego – należy dokonać ich zabezpieczenia w sposób podany w uzgodnieniach branżowych.

Wszystkie te prace należy wykonać przed przystąpieniem do realizacji właściwych robót

drogowych, przestrzegając wytycznych wykonawczych – w porozumieniu z nadzorem technicznym instytucji uzgadniających i Inwestora robót.


Niniejszy projekt techniczny spełnia wymagania obowiązujących przepisów i warunków technicznych.

O P R A C O W A Ł







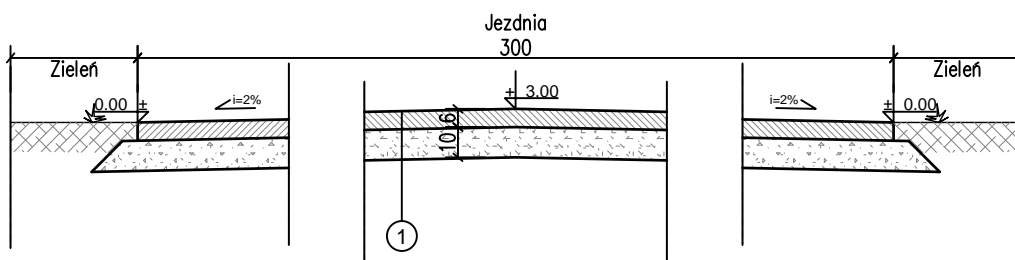

1


WARSTWA ŚCIERALNA NAWIERZCHNI gr. 6cm  
Beton asfaltowy AC16S


WARSTWA PODBUDOWY  
Kruszywo łamane stab. mechanicznie  
frakcji 0/63mm gr. 10cm

### Uwaga!

- wymiary na rysunku podano w [cm];  
- w przypadku stwierdzenia dobrego stanu podbudowy istniejącej jeźni, po odpowiednim jej oczyszczeniu i zagęszczeniu, można ją pozostawić i wykonać na niej projektowane projektowane warstwy konstrukcji.

[www.intecplan.com.pl](http://www.intecplan.com.pl)


Temat:	Przebudowa drogi wewnętrznej na terenie miejscowości Budy Kozickie		
Inwestor:	Gmina Gostynin ul. Rynek 26 09-500 Gostynin		
Projektant:	mgr inż. Marek Krawczyk w specj. inżynieryjno- drogowej MAZ/0202/PBD/17		
Branża:	drogowa		
Lokalizacja:	Miejscowość: Budy Kozickie Nr działki: 180 Obręb: 0043 Budy Kozickie	Nr rys. D-2	
Nazwa rysunku:	Przekrój konstrukcyjny drogi		
data:	format rys.	skala rys.	nr strony
IV. 2018r.	A4	1:25	.....

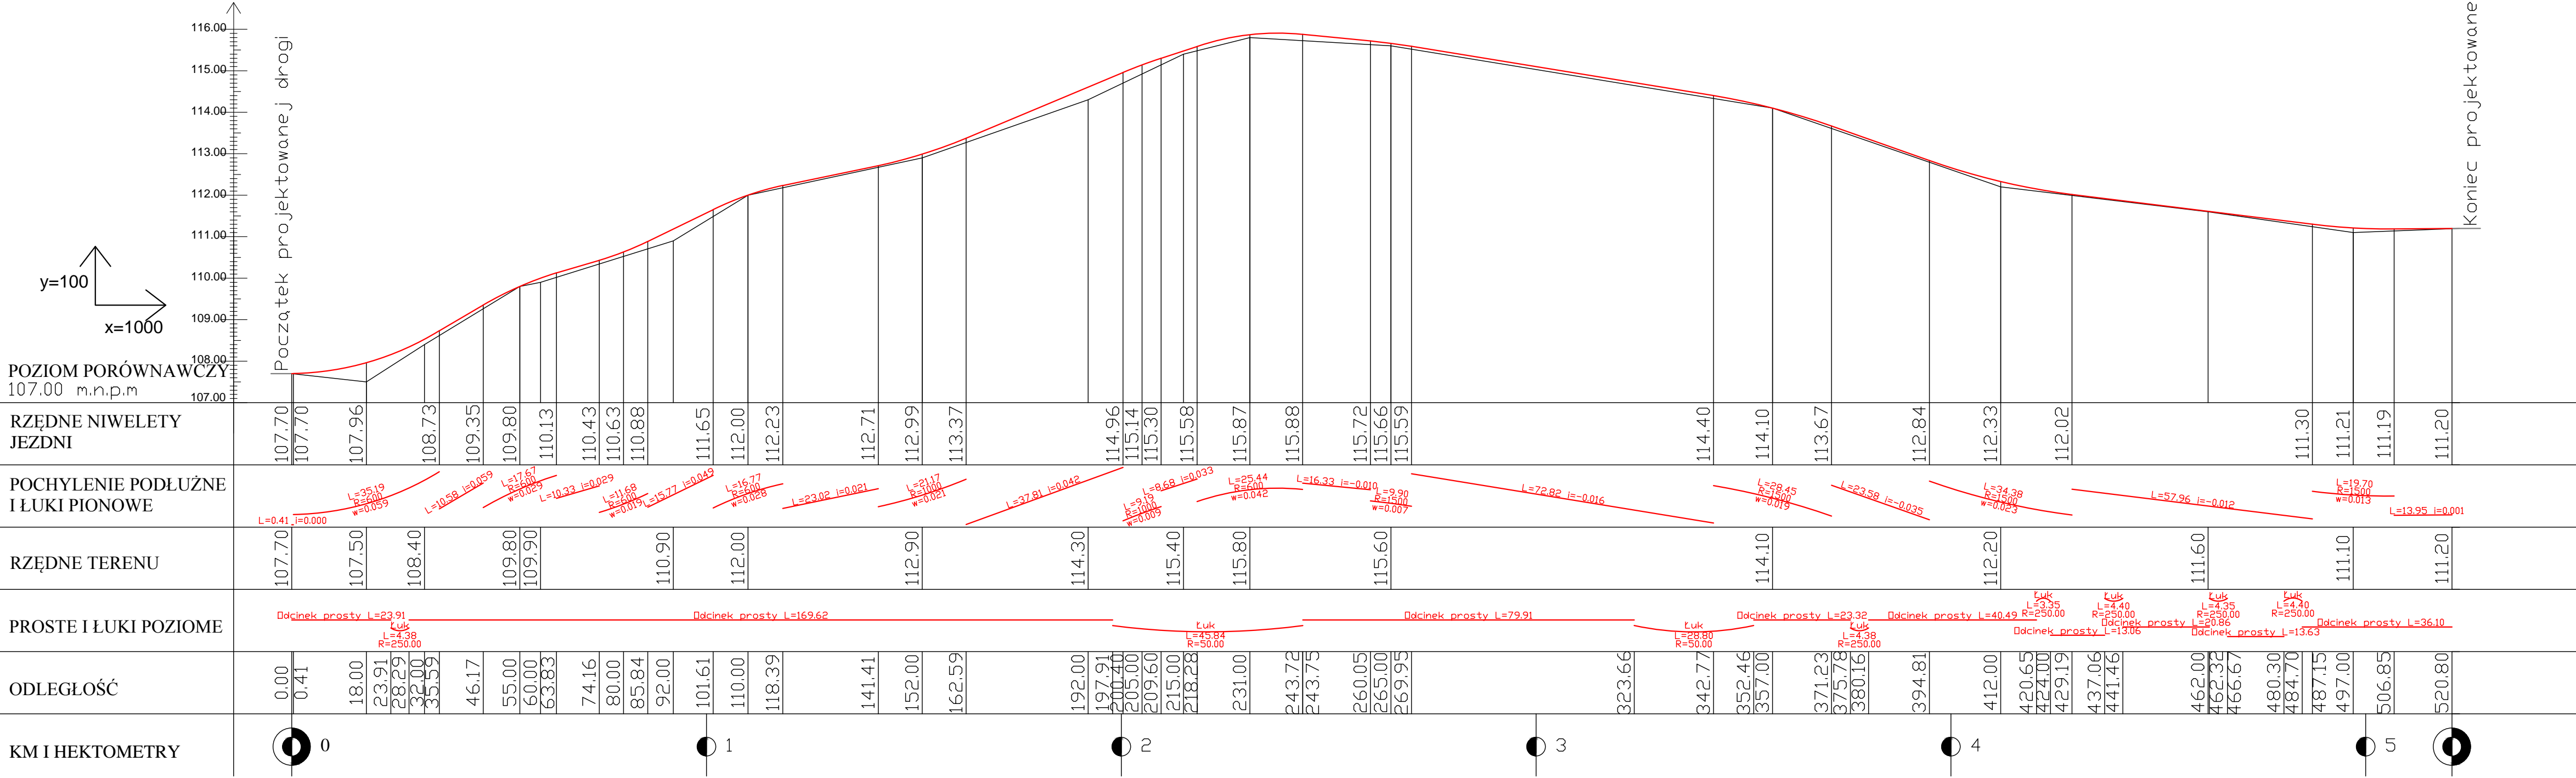

LEGENDA

- RZĘDNA NIWELETY ISTNIEJĄCEJ JEZDNI
- RZĘDNA NIWELETY PROJEKTOWANEJ JEZDNI
- RZĘDNA NIWELETY ISTNIEJĄCEJ JEZDNI POZA OBSZAREM OPRACOWANIA

www.intecplan.com.pl

Temat:	Przebudowa drogi wewnętrznej na terenie miejscowości Budy Kozickie		
Inwestor:	Gmina Gostynin ul. Rynek 26 09-500 Gostynin		
Projektant:	mgr inż. Marek Krawczyk w spec. inżynierjno-drogowej MAZ/0202/PBD/17		
Branża:	drogowa		
Lokalizacja:	Miejscowość: Budy Kozickie Nr działki: 180 Obręb: 0043 Budy Kozickie	Nr rys. D-3	
Nazwa rysunku:	Niweleta drogi		
data:	format rys.	skala rys.	nr strony
IV. 2018r.	297x750mm	1:100/1:1000	.....10