

Przebudowa drogi wewnętrznej wraz z organizacją ruchu drogowego Wrząca Gmina Gostynin skala 1:1000






Załącznik nr 1 do projektu budowlanego i technicznego projektu	

UWAGA:
Główna na wszelkie zmiany określonych w Rozporządzeniu
MROD w sprawie znaków i urządzeń drogowych.

Sporządził: MONIKA ANDRZEJEWSKA dnia 2019.12.03.

 LEGENDA:

-  istniejąca nawierzchnia bitumiczna
-  projektowana nawierzchnia bitumiczna
-  projektowane pobocza z kruszywa łamanego
-  granica pasa drogowego
-  oznakowanie pionowe projektowane

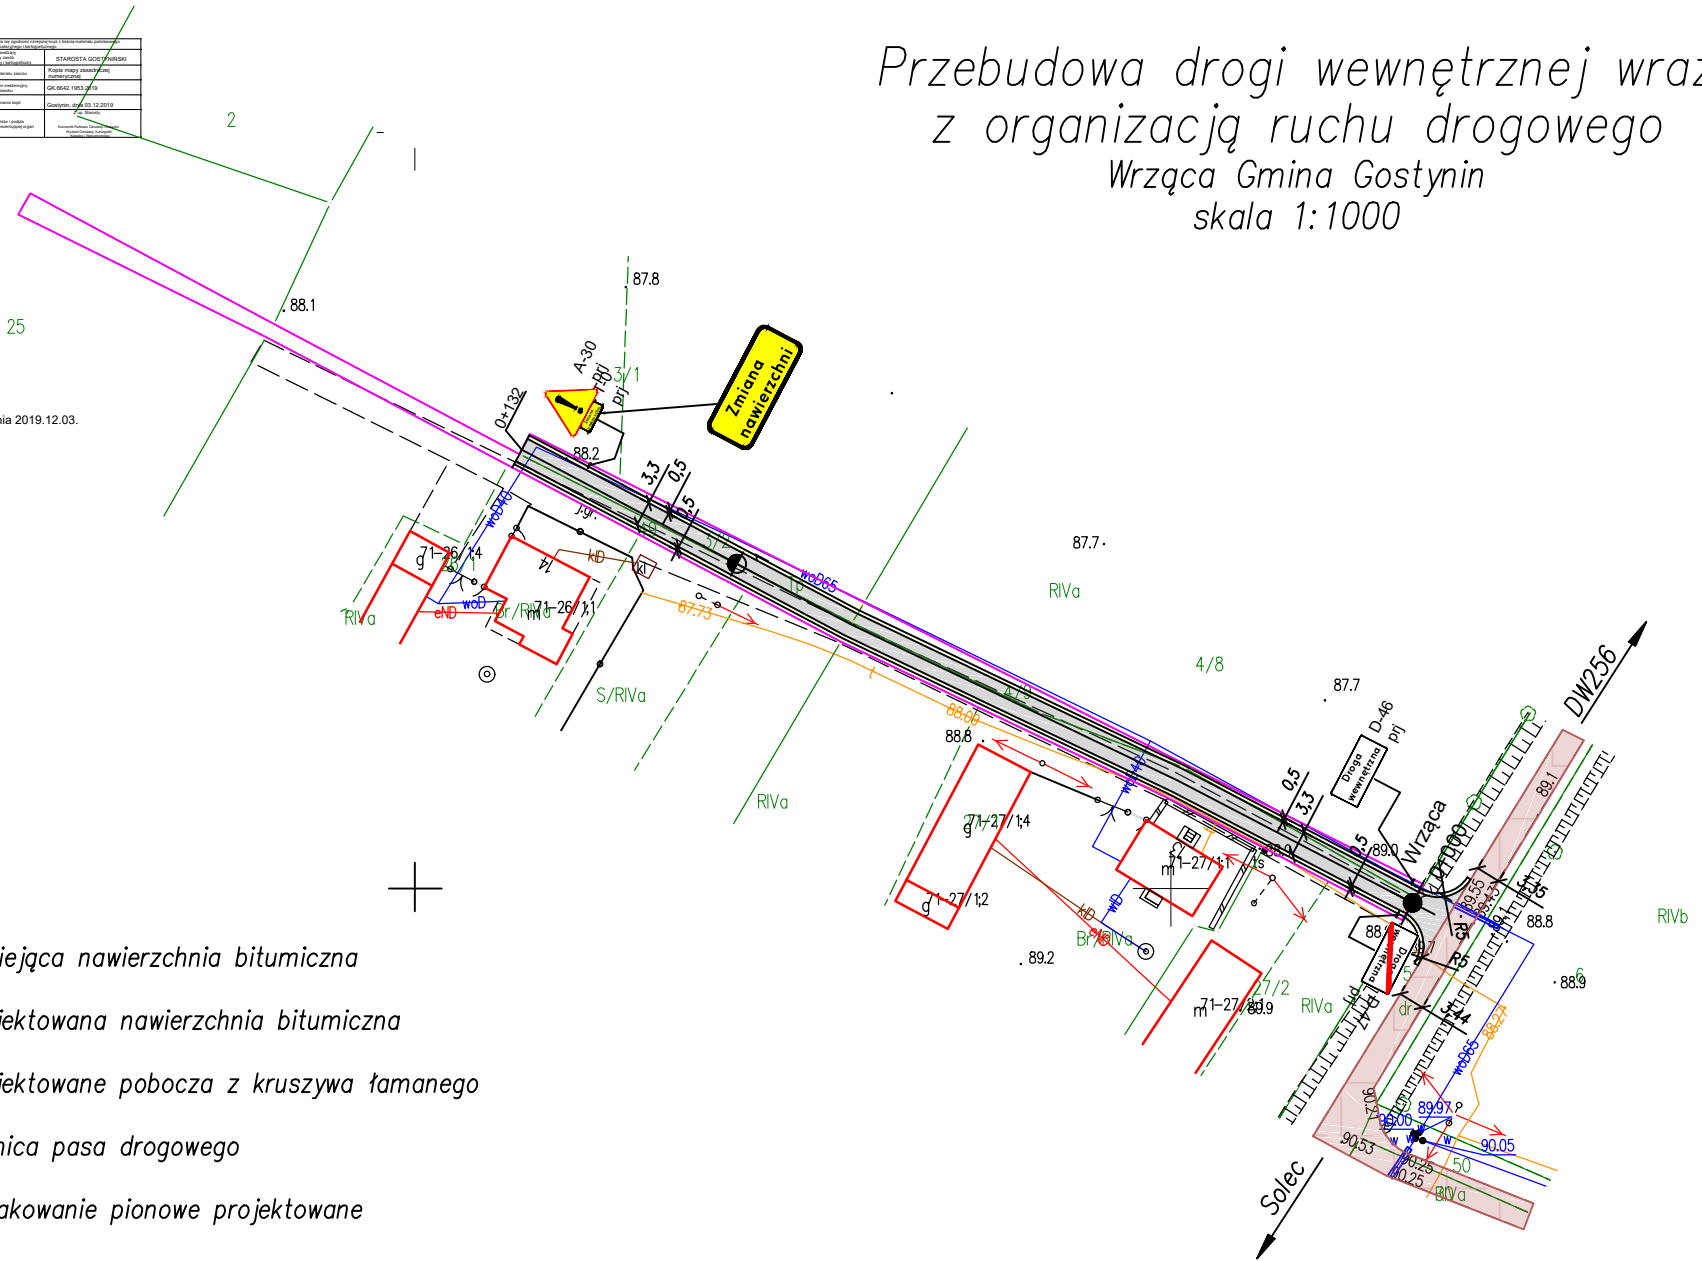

sporządził: Jarosław Cichoński