


255/1	
Obiekt	15.6
Skala	1:1000

UWAGA
Dane do wzięcia pod uwagę w Rozporządzeniu
Ministra w sprawie znaków drogowych

Obiekt	15.6
Skala	1:1000

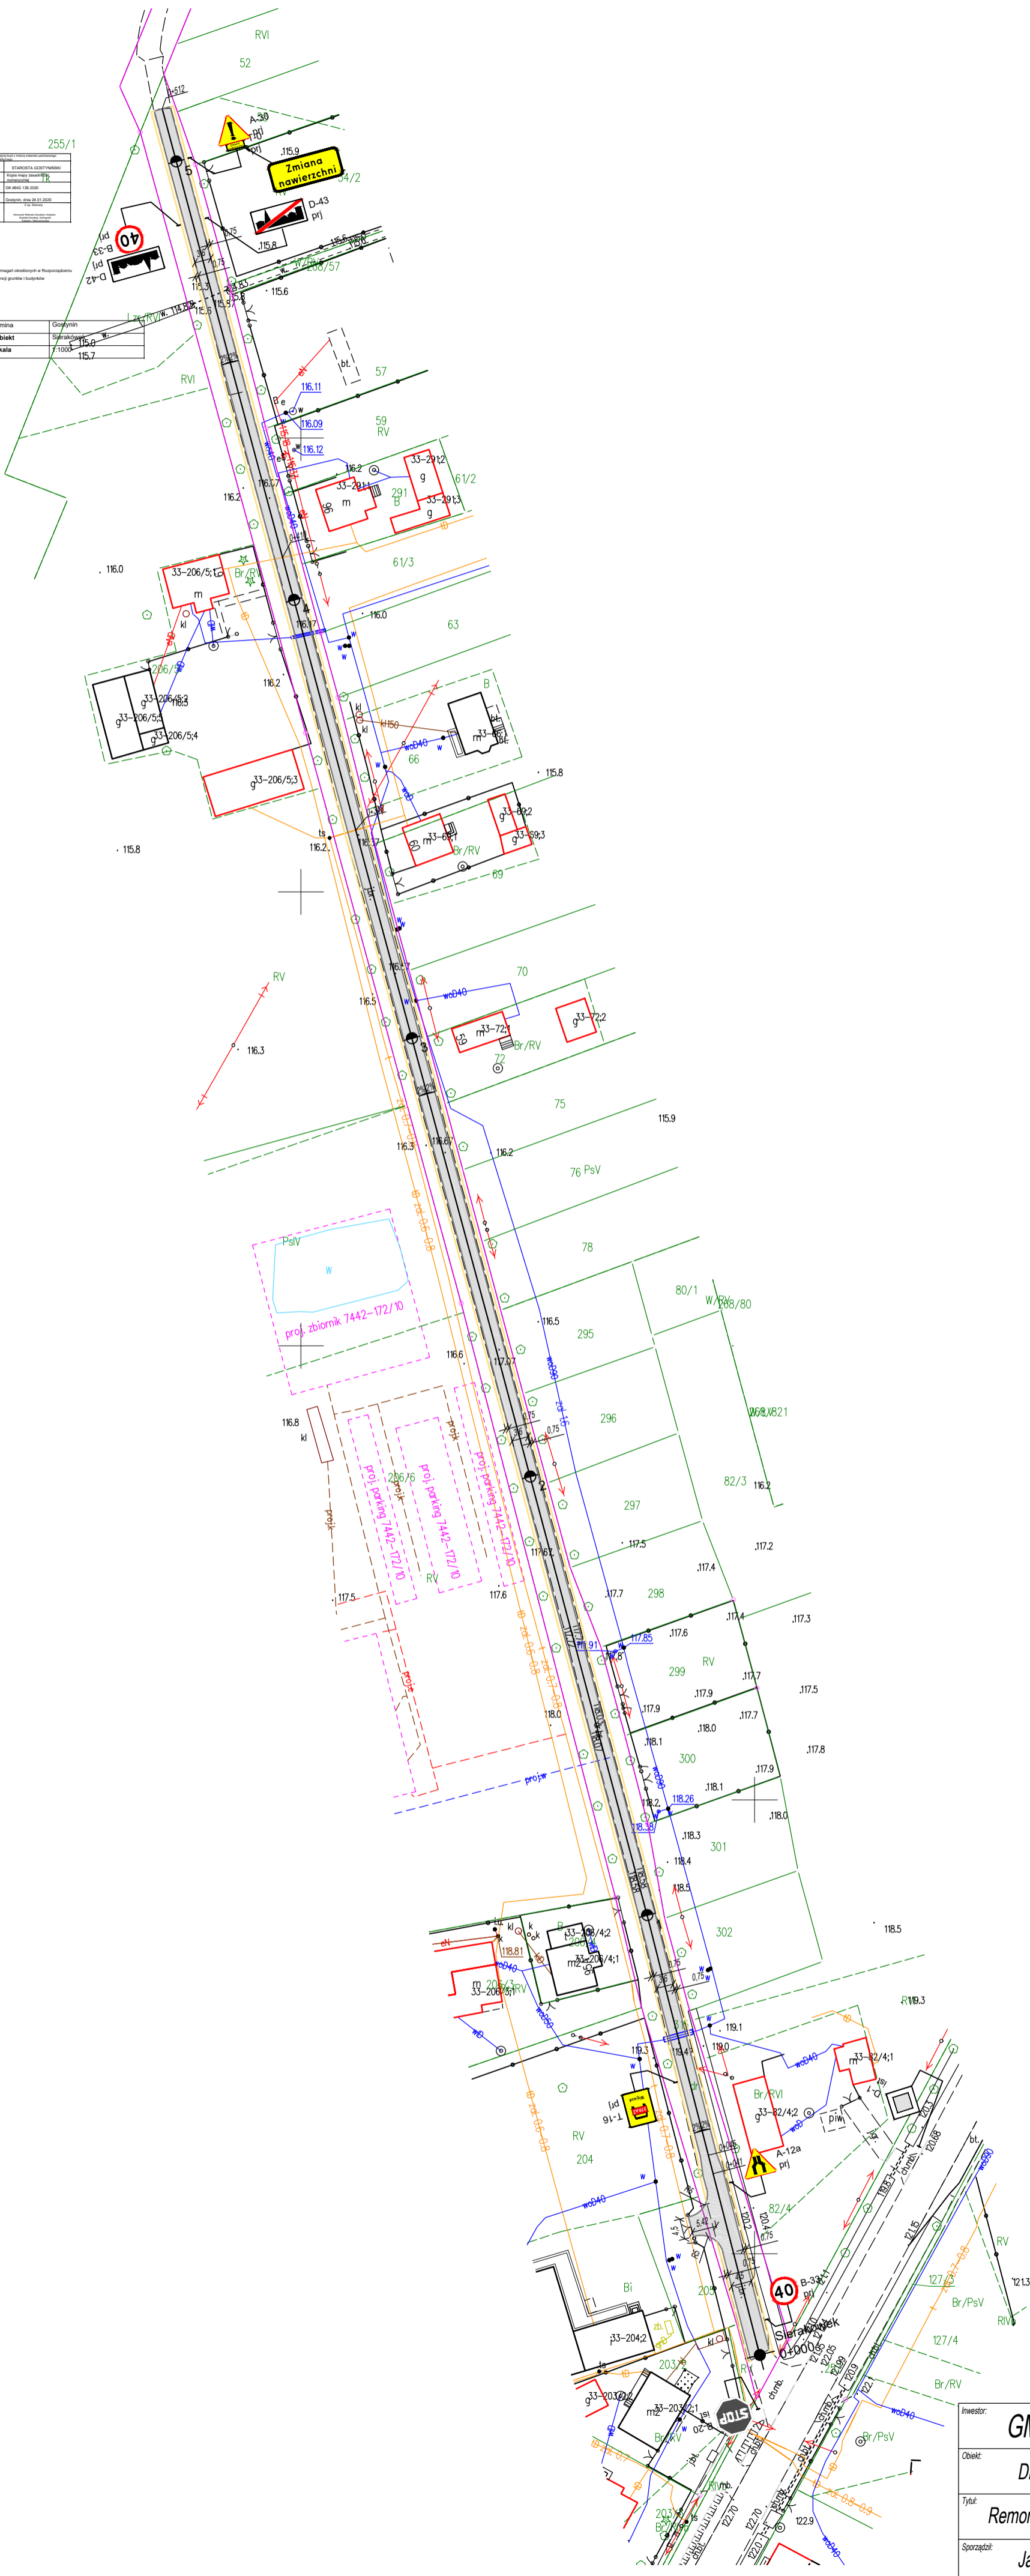

- LEGENDA:
- projektowana nawierzchnia drogi gminnej
 - granica pasa drogowego
 - pobocze z kruszywa łamanego
 - oznakowanie projektowane
 - 30 - oznakowanie istniejące

Inwestor: GMINA GOSTYNIN, 09-500 GOSTYNIN, UL. RYNEK 26			
Obiekt:	Droga gminna nr 140231W dz. nr 315 w m. Sierakówek	Brandz:	drogowa
Tytuł:	Remont drogi gminnej nr 140231W w Sierakówku wraz z organizacją ruchu	Skala:	1:1000
Sporządził:	Jarosław Cichoński	Podpis:	
		Data:	08.06.2020
		Nrys:	01