


Przebudowa drogi wewnętrznej w m. Osiny dz. nr ewid. 325/1

skala 1:1000

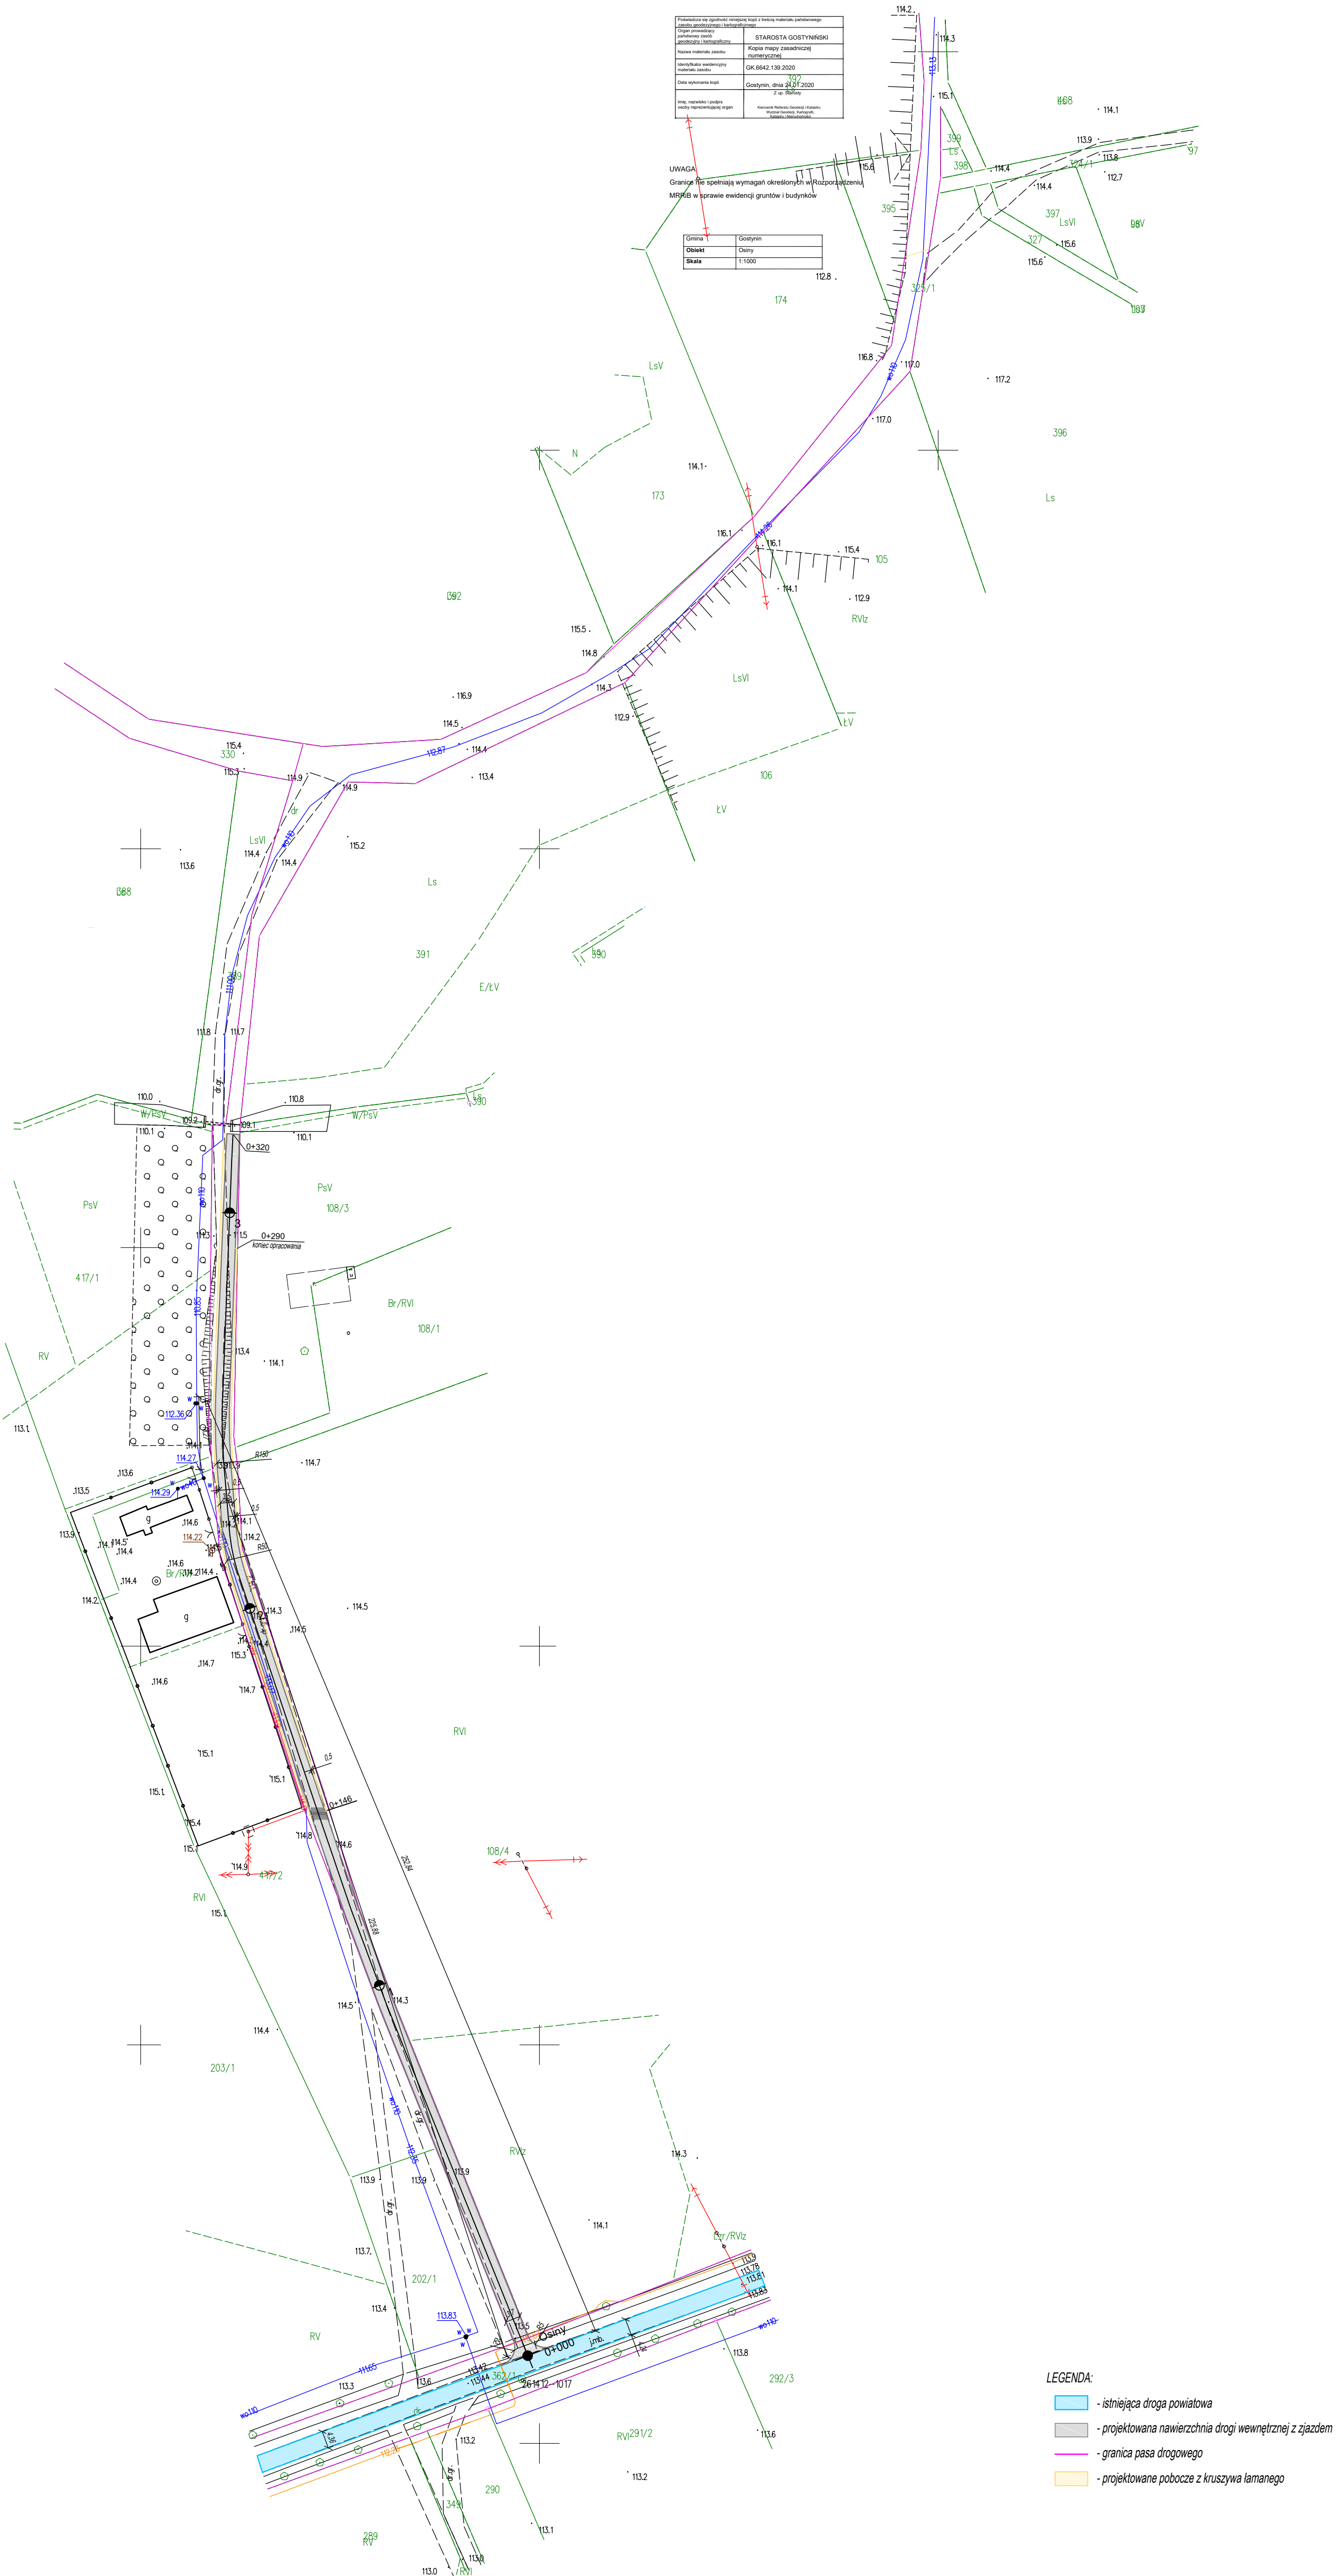

UWAGA:  
Granice nie spełniają wymagań określonych w Rozporządzeniu MR 681 w sprawie ewidencji gruntów i budynków

|       |        |
|-------|--------|
| Forma | Osobny |
| Skala | 1:1000 |

- LEGENDA:
- istniejąca droga powiatowa
  - projektowana nawierzchnia drogi wewnętrznej z zjazdem
  - granica pasa drogowego
  - projektowane pobocze z kruszywa łamanego

|  |  |         |         |
|--|--|---------|---------|
| Inwestor: <b>GMINA GOSTYŃNIN, 09-500 GOSTYŃNIN, UL. RYNEK 26</b> |  |         |         |
| Obiekt:  | Droga wewnętrzna dz. nr 325/1 w m. Osiny | Strona: | drogowa |
| Tytuł:   | Przebudowa drogi wewnętrznej w Osinach   | Skala:  | 1:1000  |
| Sporządził:  | Jarosław Cichoński                       | Podpis: |         |
| Data:  | 04.03.2020                               | Nr rys: | 01      |